



ÜBERSICHTSPLAN
 Umwelt
 110-kV-Leitung
 Bamberg/Süd- Bamberg/Nord
 LH-07-E10008
 Abschnitt: UW Bamberg/Süd - Mast 72
 Maßstab 1:10000

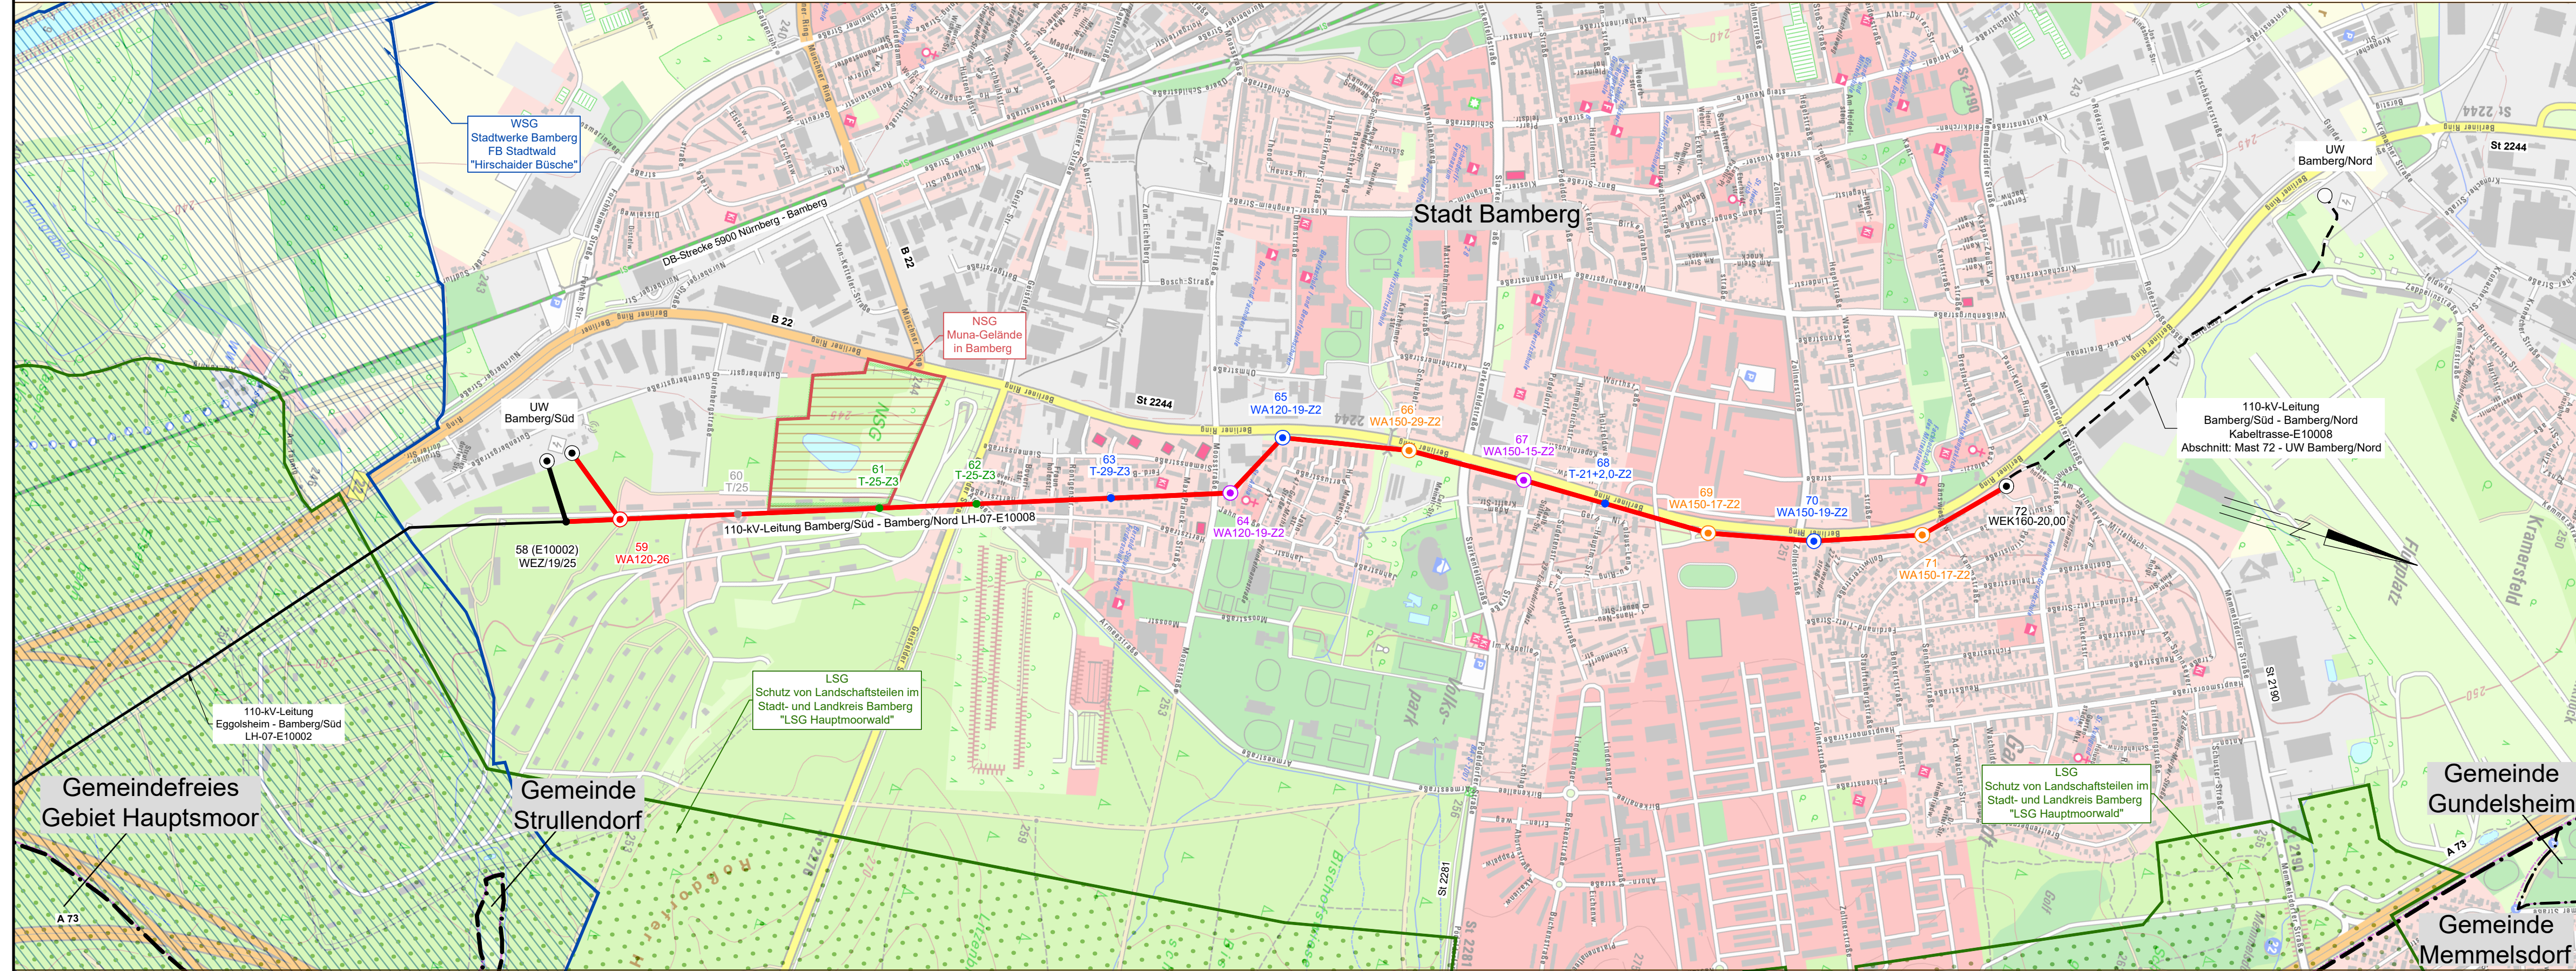

Legende:

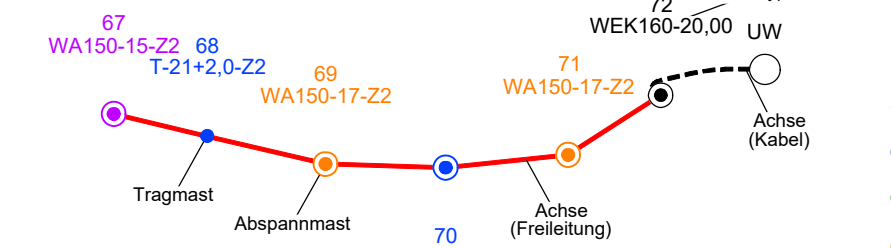

Maßnahmen:

- Tragmast
- Abspannmast
- Mast Bestand
- Maststahlverstärkung
- Maststahlverstärkung und Fundamentkopfsanierung
- Maststahlverstärkung und Mastkopfausgleich
- Maststahlverstärkung, Mastkopfausgleich und Fundamentkopfsanierung
- Mast Ersatzneubau
- Fundamentkopfsanierung

Schutzgebiete:

- Landschaftsschutzgebiet (LSG) [Green hatched pattern]
- Wasserschutzgebiet (WSG) [Blue hatched pattern]
- Naturschutzgebiet (NSG) [Red hatched pattern]

Grenzen gemäß Festlegung der Bundesländer:
 Landkreis [Dashed line]
 Stadt/Gemeinde [Dotted line]

Geobasisdaten © Bayerische Vermessungsverwaltung

Planfeststellungsunterlage

Aufgestellt
 Regensburg, 22.03.2024

A. T. Schneider
 i. A. T. Schneider

A. Fortmann-Gutkowski
 i. A. Fortmann-Gutkowski

Satzungsgemäß ausgelegt in der Zeit
 vom
 bis

Zeit und Ort der Auslegung sind vor Auslegung ortsüblich bekannt gemacht worden

Gemeinde:

Firma
 K2E
 K2 Engineering GmbH

Dienstsigel/Unterschrift

Maßstab:	1 : 10000	Einheit:	Meter
Datum	Name		
Bearb. 04.03.2024	Abend		
Gepr. 04.03.2024	Saul		
Klassifizierung:	öffentlich		
Zustand:	gültig		

Planfeststellungsbehörde

