

# RECHTSERWERBSPLAN

## 110-kV-Leitung Bamberg/Süd - Bamberg/Nord LH-07-E10008

Abschnitt: UW Bamberg/Süd - Mast 72  
Mast Nr. 65 - Mast Nr. 66  
Maßstab 1:1000

### Legende:

Mastnummer 67 Länge von Mast zu Mast 68 Masttyp T21+2,0-ZZ  
WA150-17-ZZ - 274,6 -

**Grenzen:**

- Landkreis
- Stadt/Gemeinde
- Gemarkung
- Flurstück

**Geobasisdaten © Bayerische Vermessungsverwaltung**

- 1 Bauwerksnummer
- 37 Flurstücksnummer
- ⊙ Eigentümer
- ⊙ Schlüsselnummer
- ⊙ Flurstücksordnungsnummer
- ⊗ Abspannmast
- ⊗ Tragmast
- ⊗ Mast Bestand
- ⊗ Maststahlverstärkung
- ⊗ Maststahlverstärkung und Fundamentkopfsanierung
- ⊗ Maststahlverstärkung und Mastkopftausch
- ⊗ Maststahlverstärkung, Mastkopftausch und Fundamentkopfsanierung
- ⊗ Mast Ersatzneubau
- ⊗ Mast Fundamentkopfsanierung

### Planfeststellungsunterlage


Aufgestellt Regensburg, 22.03.2024

Gemeinde: .....

Firma K2E K2 Engineering GmbH

Dienststempel/Unterschrift

Planfeststellungsbehörde

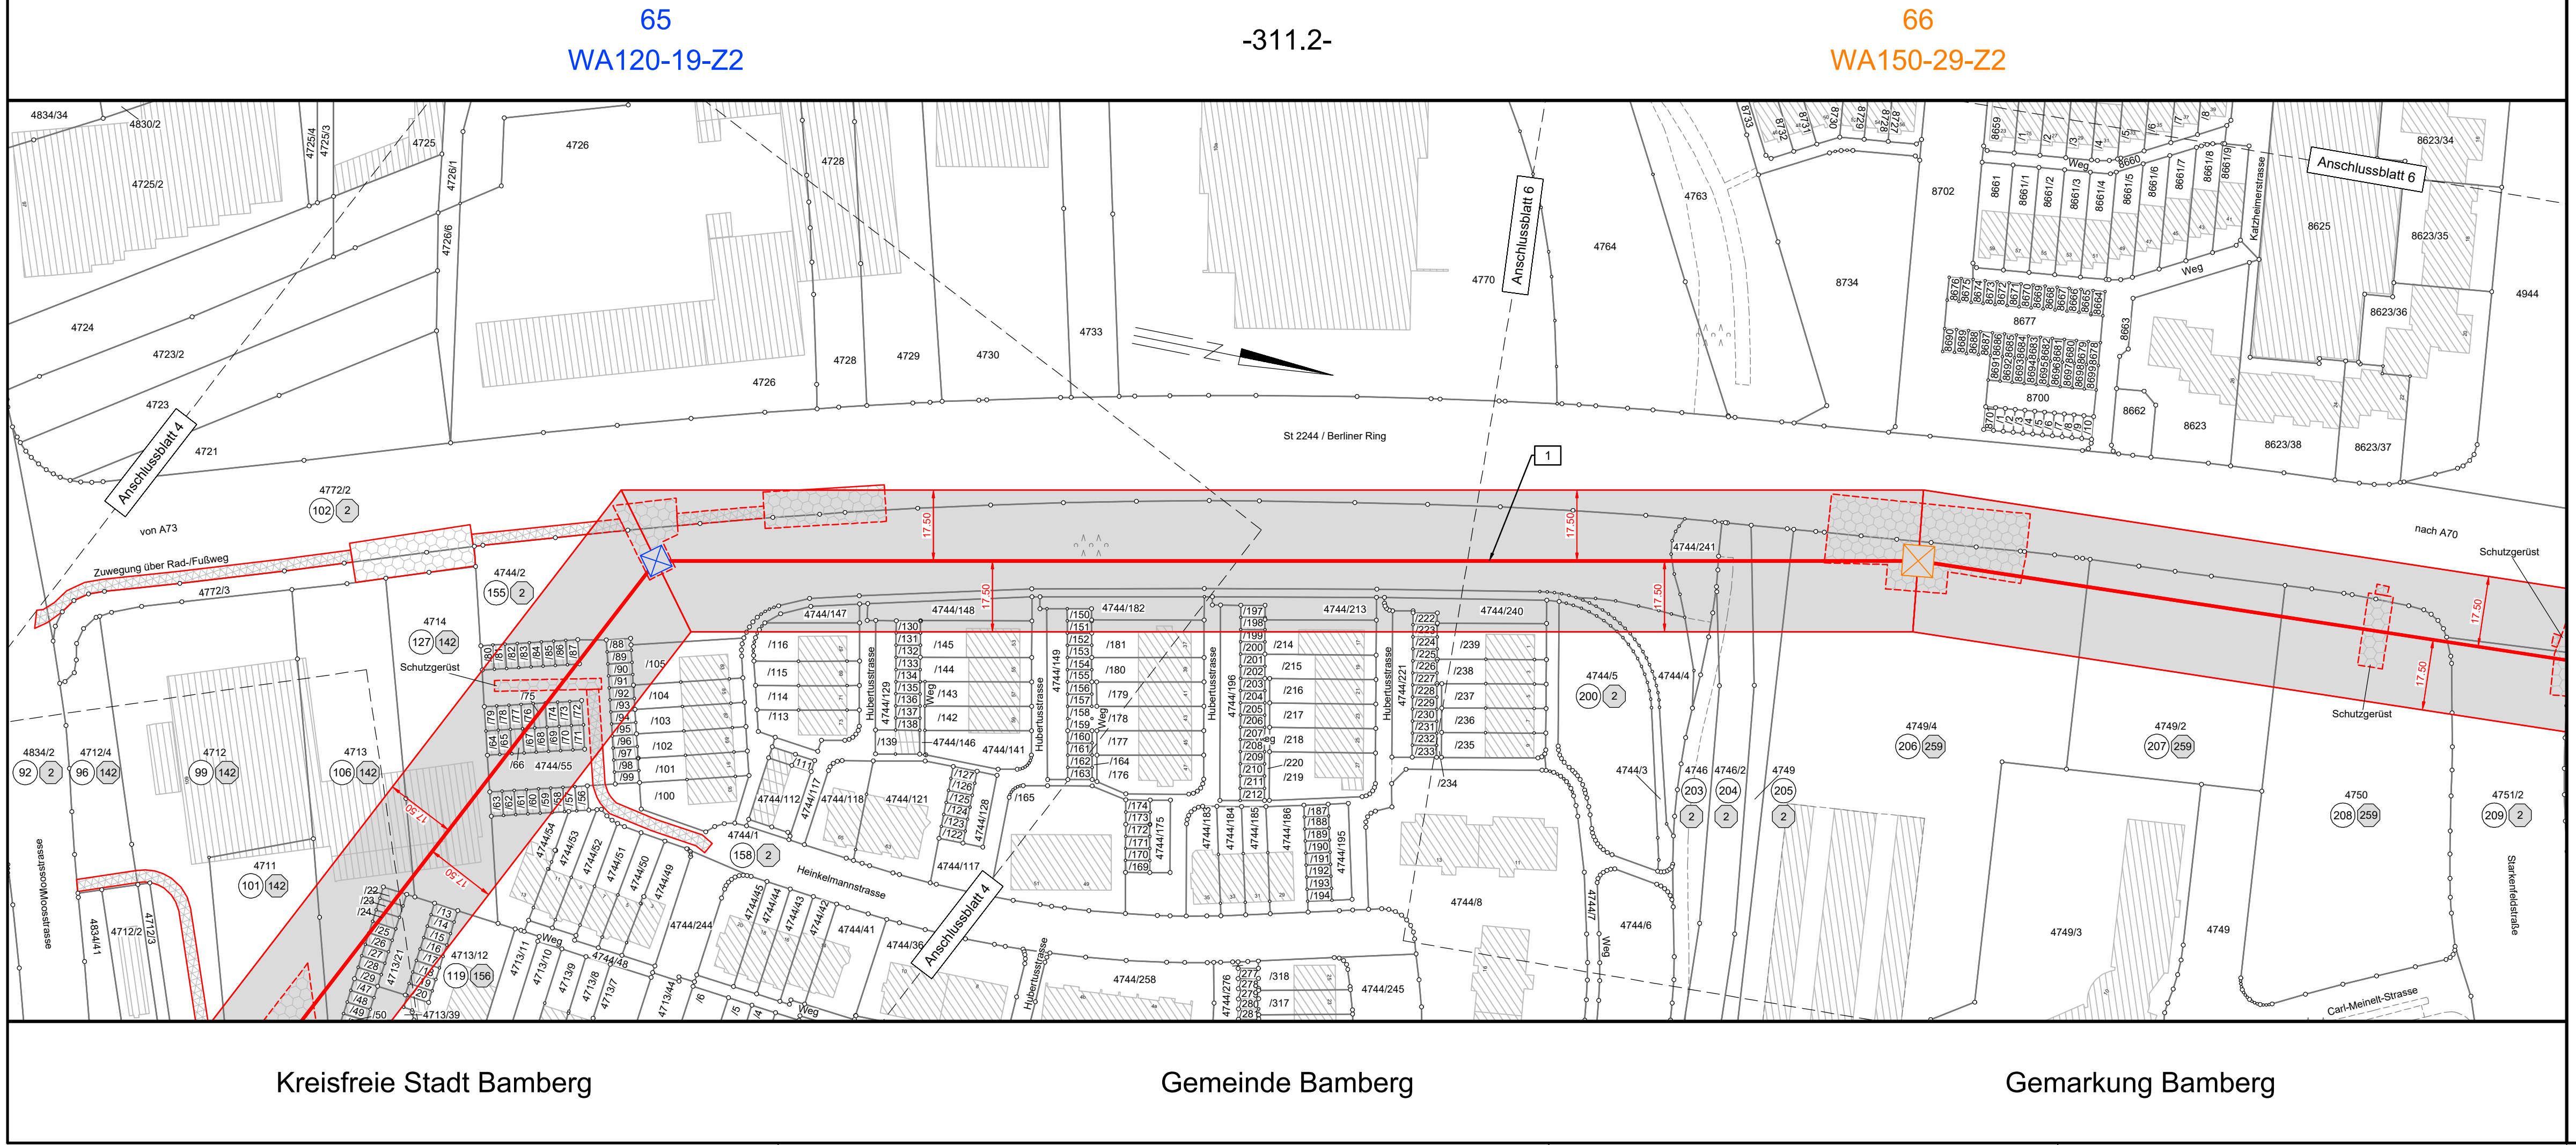

- zu Flurstück 4772/3
- zu Flurstück 4713/39
- zu Flurstück 4713/50
- zu Flurstück 4713/48
- zu Flurstück 4713/49
- zu Flurstück 4713/47
- zu Flurstück 4713/29
- zu Flurstück 4713/28
- zu Flurstück 4713/27
- zu Flurstück 4713/26
- zu Flurstück 4713/25
- zu Flurstück 4713/24
- zu Flurstück 4713/23
- zu Flurstück 4713/20
- zu Flurstück 4713/22
- zu Flurstück 4713/19
- zu Flurstück 4713/18
- zu Flurstück 4713/17
- zu Flurstück 4713/16
- zu Flurstück 4713/15
- zu Flurstück 4713/14
- zu Flurstück 4713/13
- zu Flurstück 4744/54
- zu Flurstück 4744/63
- zu Flurstück 4744/62
- zu Flurstück 4744/55
- zu Flurstück 4744/61

- zu Flurstück 4744/64
- zu Flurstück 4744/60
- zu Flurstück 4744/79
- zu Flurstück 4744/65
- zu Flurstück 4744/59
- zu Flurstück 4744/78
- zu Flurstück 4744/66
- zu Flurstück 4744/77
- zu Flurstück 4744/58
- zu Flurstück 4744/80
- zu Flurstück 4744/67
- zu Flurstück 4744/76
- zu Flurstück 4744/68
- zu Flurstück 4744/81
- zu Flurstück 4744/57
- zu Flurstück 4744/69
- zu Flurstück 4744/75
- zu Flurstück 4744/82
- zu Flurstück 4744/74
- zu Flurstück 4744/70
- zu Flurstück 4744/83
- zu Flurstück 4744/71
- zu Flurstück 4744/73
- zu Flurstück 4744/84
- zu Flurstück 4744/81
- zu Flurstück 4744/86
- zu Flurstück 4744/87
- zu Flurstück 4744/95
- zu Flurstück 4744/94
- zu Flurstück 4744/93
- zu Flurstück 4744/91
- zu Flurstück 4744/90
- zu Flurstück 4744/89
- zu Flurstück 4744/104
- zu Flurstück 4744/88

- zu Flurstück 4744/105
- zu Flurstück 4744/3
- zu Flurstück 4744/116
- zu Flurstück 4744/147
- zu Flurstück 4744/117
- zu Flurstück 4744/148
- zu Flurstück 4744/129
- zu Flurstück 4744/130
- zu Flurstück 4744/145
- zu Flurstück 4744/149
- zu Flurstück 4744/182
- zu Flurstück 4744/151
- zu Flurstück 4744/150
- zu Flurstück 4744/181
- zu Flurstück 4744/196
- zu Flurstück 4744/213
- zu Flurstück 4744/199
- zu Flurstück 4744/198
- zu Flurstück 4744/197
- zu Flurstück 4744/196
- zu Flurstück 4744/214
- zu Flurstück 4744/223
- zu Flurstück 4744/222
- zu Flurstück 4744/221
- zu Flurstück 4744/240
- zu Flurstück 4744/239
Kreisfreie Stadt Bamberg

Gemeinde Bamberg

Gemarkung Bamberg