


# RECHTSERWERBSPLAN

## 110-kV-Leitung Bamberg/Süd - Bamberg/Nord LH-07-E10008

Abschnitt: UW Bamberg/Süd - Mast 72

Mast Nr. 71 - Mast Nr. 72

Maßstab 1:1000

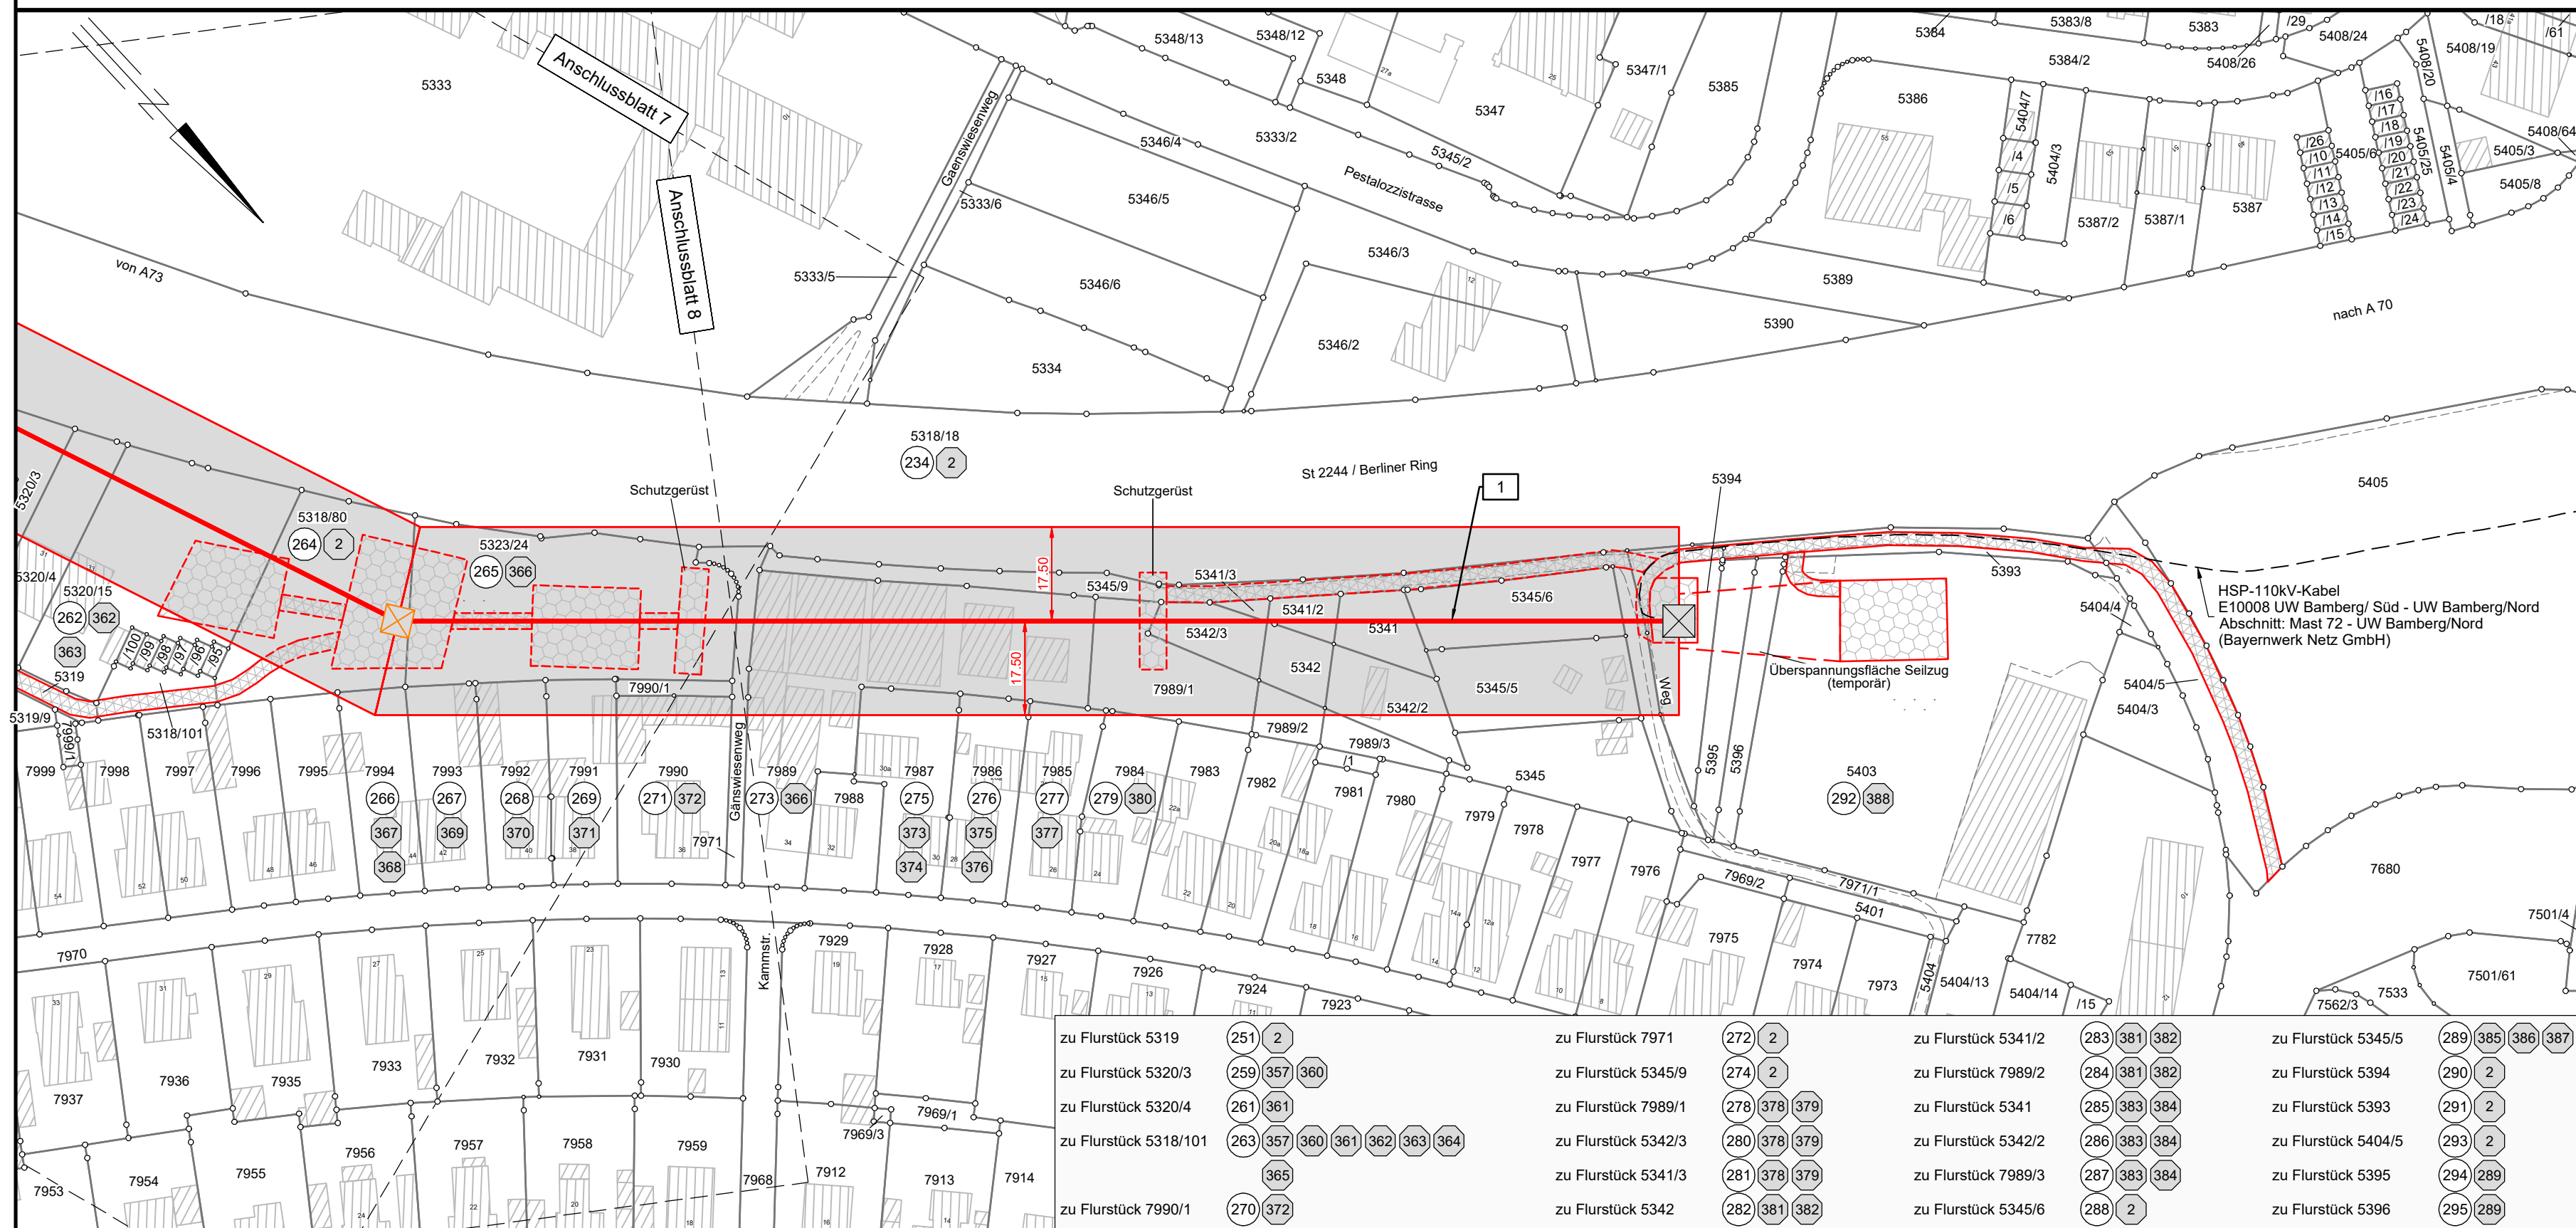

### Legende:

Mastnummer 67 WA150-17-Z2	Länge von Mast zu Mast - 274.6 -	Masttyp T21+2,0-Z2	1 Bauwerksnummer	Grenzen: Landkreis
			37 Flurstücksnummer	Stadt/Gemeinde
			⊙ Eigentümer Flurstücksnummer	Gemarkung
			⊙ Flurstücksnummer	Flurstück
			⊗ Abspannmast	
			⊕ Tragmast	
			⊗ Mast Bestand	
			⊗ Maststahlverstärkung	
			⊗ Maststahlverstärkung und Fundamentkopfsanierung	
			⊗ Maststahlverstärkung und Mastkopfausch	
			⊗ Maststahlverstärkung, Mastkopfausch und Fundamentkopfsanierung	
			⊗ Mast Ersatzneubau	
			⊗ Mast Fundamentkopfsanierung	

### Planfeststellungsunterlage

Aufgestellt  
Regensburg, 22.03.2024

*i. A. T. Schneider*  
i. A. T. Schneider

*i. A. Fortmann-Gutkowsky*  
i. A. Fortmann-Gutkowsky

Firma K2E K2 Engineering GmbH	Maßstab: 1 : 1000	Einheit: Meter
	Datum 04.03.2024	Name Abend
	Datum 04.03.2024	Name Saul
	Klassifizierung: öffentlich	
	Zustand: gültig	
<b>bayernwerk netz</b>		

Satzungsgemäß ausgelegt in der Zeit  
vom .....  
bis .....

Zeit und Ort der Auslegung sind vor Auslegung ortstüblich bekannt gemacht worden

Gemeinde: .....

Dienstsiegel/Unterschrift .....

Planfeststellungsbehörde

zu Flurstück 5319	251 2	zu Flurstück 7971	272 2	zu Flurstück 5341/2	283 381 382	zu Flurstück 5345/5	289 385 386 387
zu Flurstück 5320/3	259 357 360	zu Flurstück 5345/9	274 2	zu Flurstück 7989/2	284 381 382	zu Flurstück 5394	290 2
zu Flurstück 5320/4	261 361	zu Flurstück 7989/1	278 378 379	zu Flurstück 5341	285 383 384	zu Flurstück 5393	291 2
zu Flurstück 5318/101	263 357 360 361 362 363 364	zu Flurstück 5342/3	280 378 379	zu Flurstück 5342/2	286 383 384	zu Flurstück 5404/5	293 2
		zu Flurstück 5341/3	281 378 379	zu Flurstück 7989/3	287 383 384	zu Flurstück 5395	294 289
		zu Flurstück 5342	282 381 382	zu Flurstück 5345/6	288 2	zu Flurstück 5396	295 289